


PROSEK POINT OFFICE CENTER

Napětová soustava VN : 3 ~ 50Hz, 22kV/IT

Prostředí – dle protokolu o prostředí (viz. stavební část)

Ochrana před úrazem elektrickým proudem bude provedena dle ČSN 33 2000-4-41.

Poznámka:
Skrňn měření přizemňipřivést do skrňně 230V,50Hz
pro osvětlení. Připojení pole měření o
skrňně měření chrdnit COPEXEM.
Napětí – 50x2,5 mm2 Cu
Proud – 3x(2x4) mm2 Cu

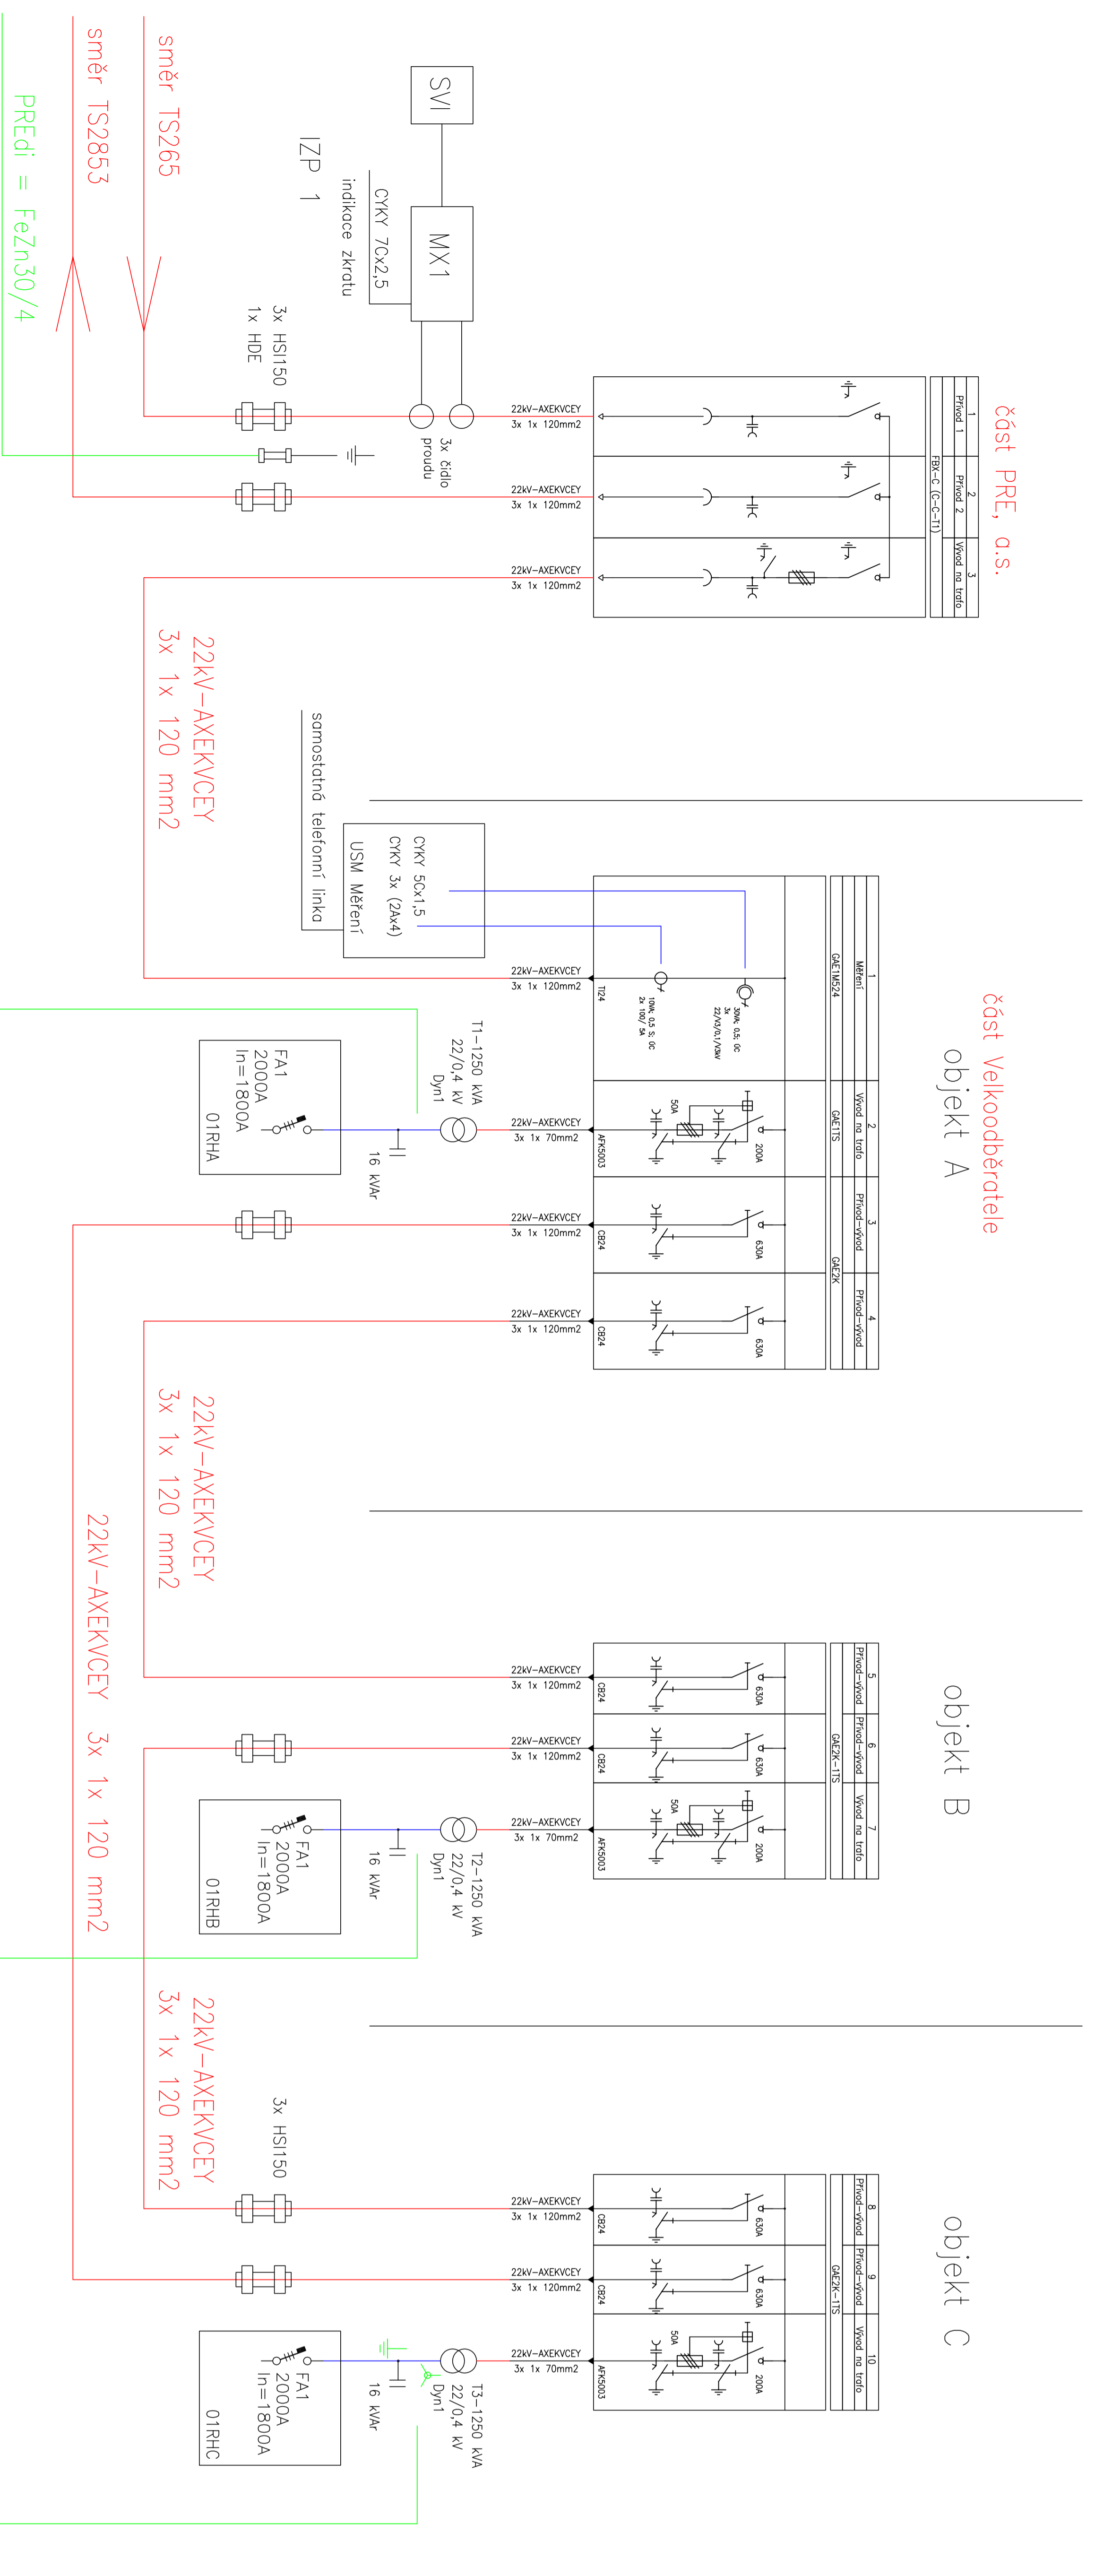

±0,000 (ČISTÁ PODLAHA 1. NP) =289,000 m n.m.

01	24.01.2008	OPRAVA LEGENDY	Ing. BEDRNÍK
ČÍSLO ZMĚNY:	DATAUM:	POPIS ZMĚNY:	JMENO A PODPIS:

OBJEDNATEL: PROSEK POINT PROSEK POINT s.r.o. PRŮMYSLOVÁ ZÓNA PRAHA 8	ARCHITEKT: ARCHITENTONICKÝ ATELIER KAAMA KOSKOVÁ ZEMSKÁ 23, PRAHA 8
ZPROJAVITEL: HOCHTIEF Ing. J. K. S. divize Praha Průmyslová zóna Praha 8	PROJEKTANT: SPS SPS projekt spol. s. r. o. Inženýrská a projektová kancelář Křižkova 147/46, 100 10 Praha 10 IČ: 2548 8391, IČN: 2548 8310
SUPERVIZOR: ICHARRIS ICHARRIS s.r.o. Bělohorská 110/100 Praha 1 IČ: 2548 8310, IČN: 2548 8310	KOOPERANT: SIEMENS Siemens Engineering a.s. Doubovská 5, 140 00 PRAHA 4 Tel: 233 028 276

SCHEMA OBJEKTU: 		ARCHITEKT: Ing. arch. Karel MPAZEK, architektonický atelier KAAMA Ing. arch. Karel THER, atelier THER	ZAKÁZKOVÉ ČÍSLO: 239-06
STUPEŇ: REALIZAČNÍ DOKUMENTACE	HP: Ing. JIRÍ SEVERA Ing. STANISLAV ŠMERA	ARCHITEKT: Ing. arch. Karel MPAZEK, architektonický atelier KAAMA Ing. arch. Karel THER, atelier THER	PROJEKTANT: SPS SPS projekt spol. s. r. o. Inženýrská a projektová kancelář Křižkova 147/46, 100 10 Praha 10 IČ: 2548 8391, IČN: 2548 8310
PROJEKT: ELEKTRONINSTALACE	OBJEKT: SO 14.2 Rozvody VN a trafostanice ořediové	PROJEKTANT: Ing. Martin BEDRNÍK	PROJEKTANT: Ing. Martin BEDRNÍK
PROJEKTANT: Ing. Martin BEDRNÍK	PŘÍLOHA: Schéma hlavních obvodů	PROJEKTANT: Ing. Martin BEDRNÍK	PROJEKTANT: Ing. Martin BEDRNÍK
CD: 14.2.E.1.003_rozvody_VN_schemo	FORMÁT: 6x44	PROJEKTANT: Ing. Martin BEDRNÍK	PROJEKTANT: Ing. Martin BEDRNÍK
OZNAČENÍ: 14.2/E.1/004/01	PROJEKTANT: Ing. Martin BEDRNÍK	PROJEKTANT: Ing. Martin BEDRNÍK	PROJEKTANT: Ing. Martin BEDRNÍK